
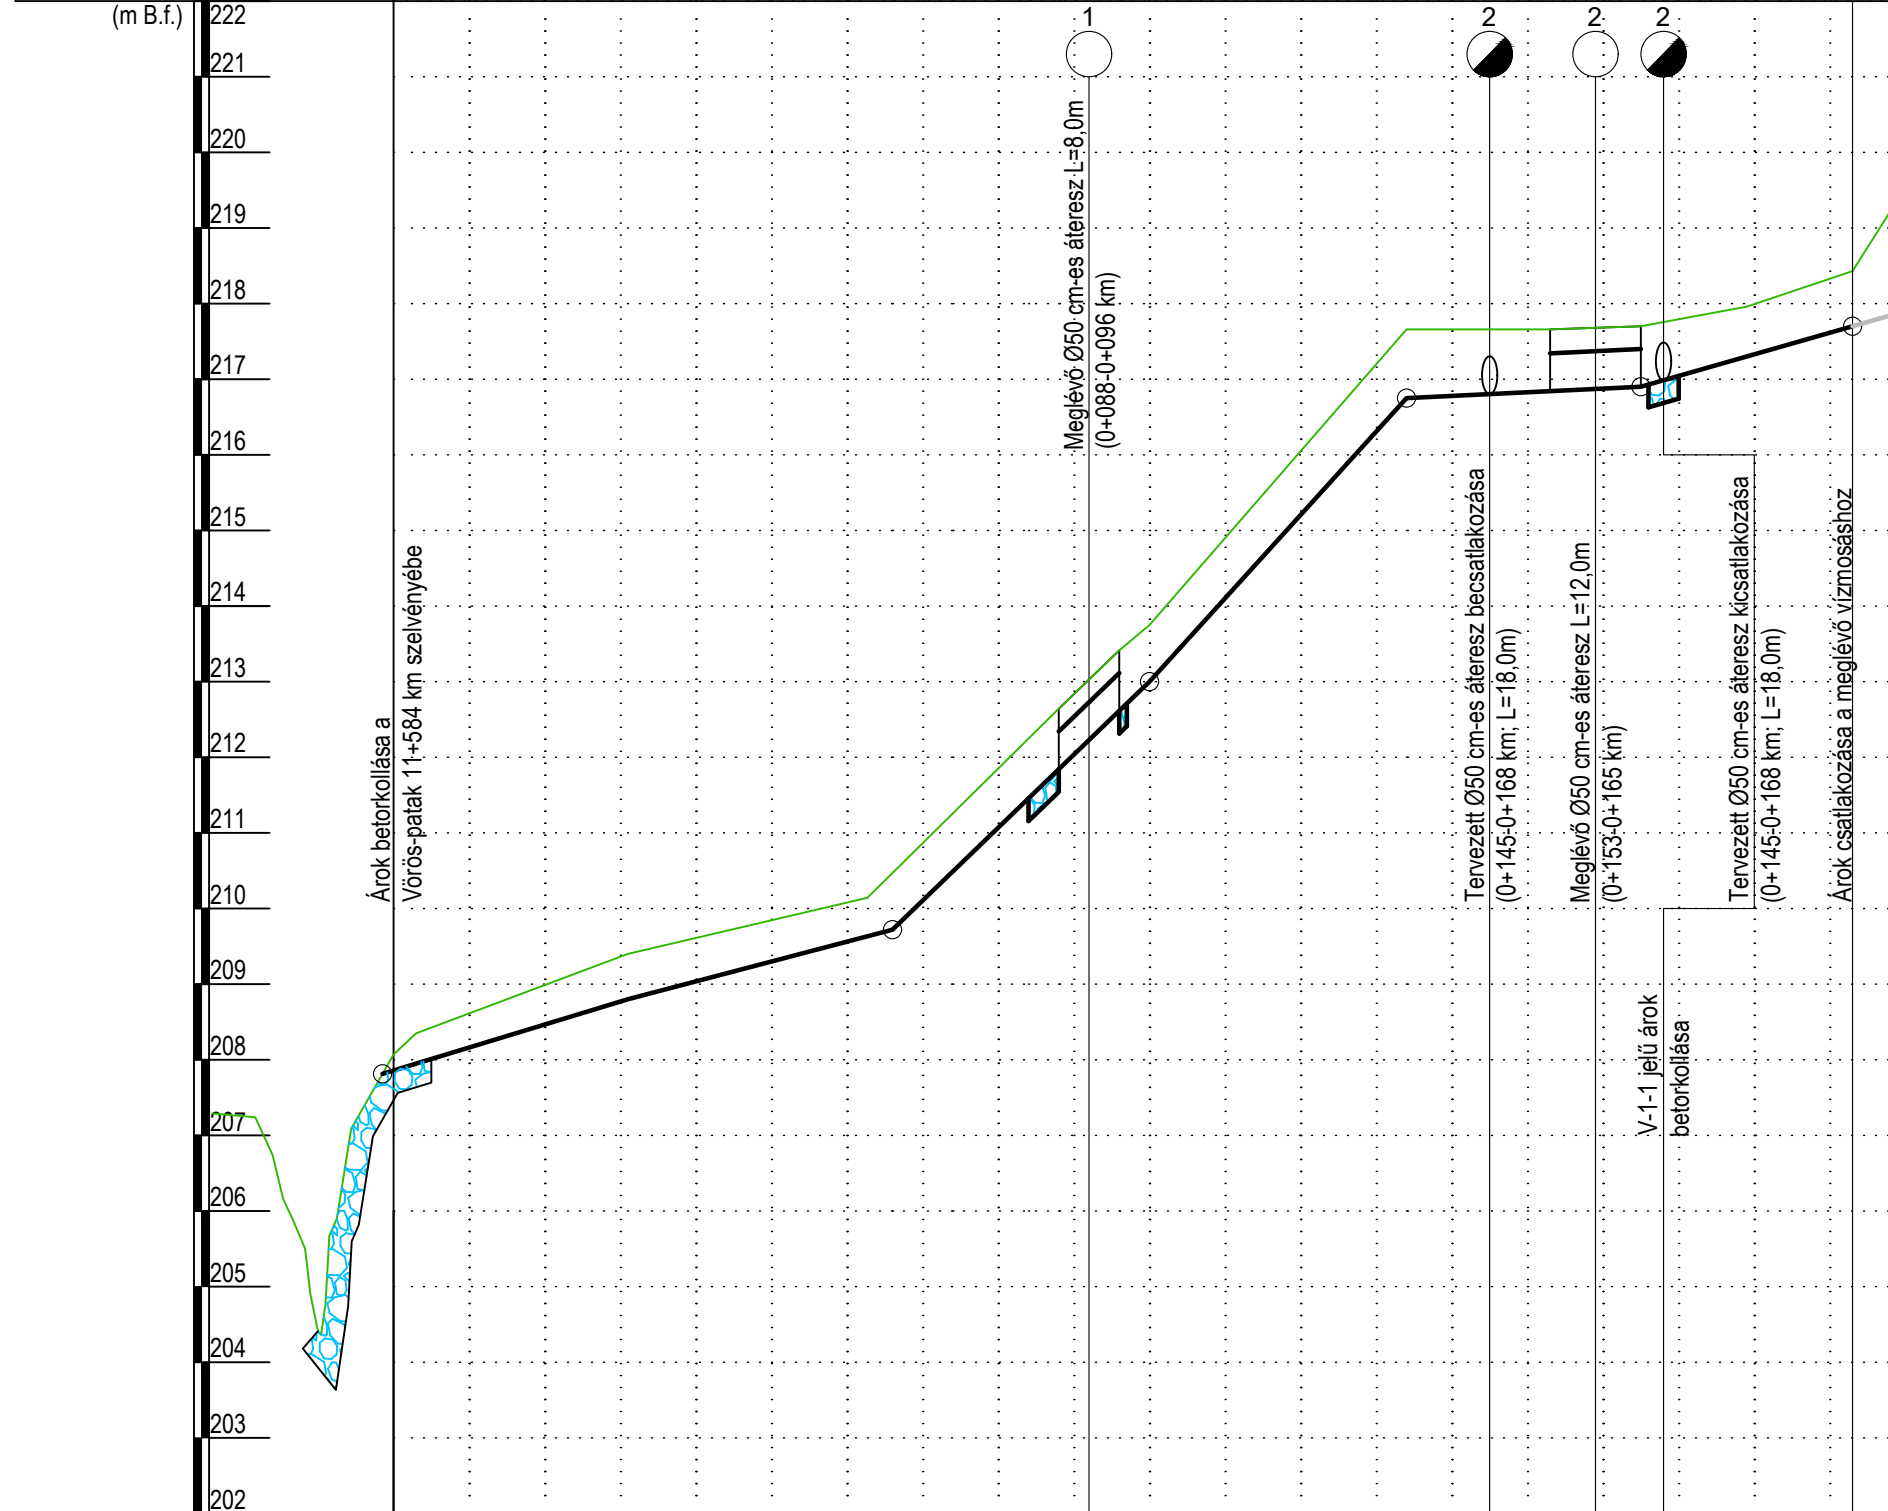


Megbízó:		<b>Vasszentmihály Község Önkormányzata</b> 9953 Vasszentmihály, Fő út 66.
Tervező:	<b>VÍZÉPTEK</b>	ÉPÍTŐIPARI TERVEZŐ, KIVITELEZŐ ÉS SZOLGÁLTATÓ BT. 9700. Szombathely, Wesselényi u. 8. Tel.: 94/508-283 , 30/9271-694
Terv címe:	Vasszentmihály Község csapadékvíz elvezetése (1. ütem) - Lovarda vízvezetésének rekonstrukciója	Alapszint: BALTI Tervszám: 02-2018/E
Tervfázis:	Engedélyezési terv	Dátum: 2018.09.
Rajz címe:	V-1-0 jelű csapadékvíz elvezető rendszer hossz-szelvénye	Rajz száma: 4.1
Felelős tervező:	Kovács István VZ-TER 18-0118	Tervező: Bindics Attila Építőmérnök Méretarány: $M_v=1:100$ $M_h=1:1\ 000$

Közigazgatási terület	Vasszentmihály 02/14 hrsz				
Rézsűhajlás [p]	1:1,5; 1:6	1:0,5-1:6	1:0,5-1:1,5	1:1	1:1,5
Fenékszélesség [m]	0,40	0,40	0,40	0,40	0,40
Jellemző lejtés [‰]	29,10	74,55	110,88	4,84	28,57
Vízhozam (Q <sub>10%</sub> ) [l/s]	293,78			268,69	196,85



#### JELMAGYARÁZAT

- Meglévő terepszint
- Meglévő folyási fenékszint (vízmosás)
- Tervezett folyási fenékszint
- Tervezett terméskő burkolat (rakat)

Szelvényezés	0+000	0+005	0+066	0+074	0+084	0+088	0+096	0+100	0+134	0+140	0+145	0+148	0+153	0+165	0+168	0+170	0+193
Fenékszint	207,80	208,00	209,72	210,49	211,55	211,84	212,60	213,00	216,75	216,80	216,81	216,82	216,85	216,90	217,00	217,05	217,70