

Megbízó:



Vasszentmihály Község Önkormányzata
9953 Vasszentmihály, Fő út 66.

Tervező:

VÍZÉPTEK

ÉPÍTŐIPARI TERVEZŐ, KIVITELEZŐ ÉS SZOLGÁLTATÓ BT.
9700. Szombathely, Wesselényi u. 8. Tel.: 94/508-283, 30/9271-694

Terv címe:

Vasszentmihály Község csapadékvíz elvezetése (I. ütem) -
Lovarda vízvezetésének rekonstrukciója

Alapszint:

BALTI

Tervszám: 02-2018/E

Tervfázis:

Engedélyezési terv

Dátum:

2018.09.

Rajz címe:

V-1- árok mintakeresztmetsze

Rajz száma:

5.2

Felelős
tervező:

Kovács István
VZ-TER 18-0118


Tervező:

Bindics Attila
Építőmérnök

Méretarány:

M=1:25

V-1-1 ÁROK MINTAKERESZTSZELVÉNYE (0+025-0+137 KM)

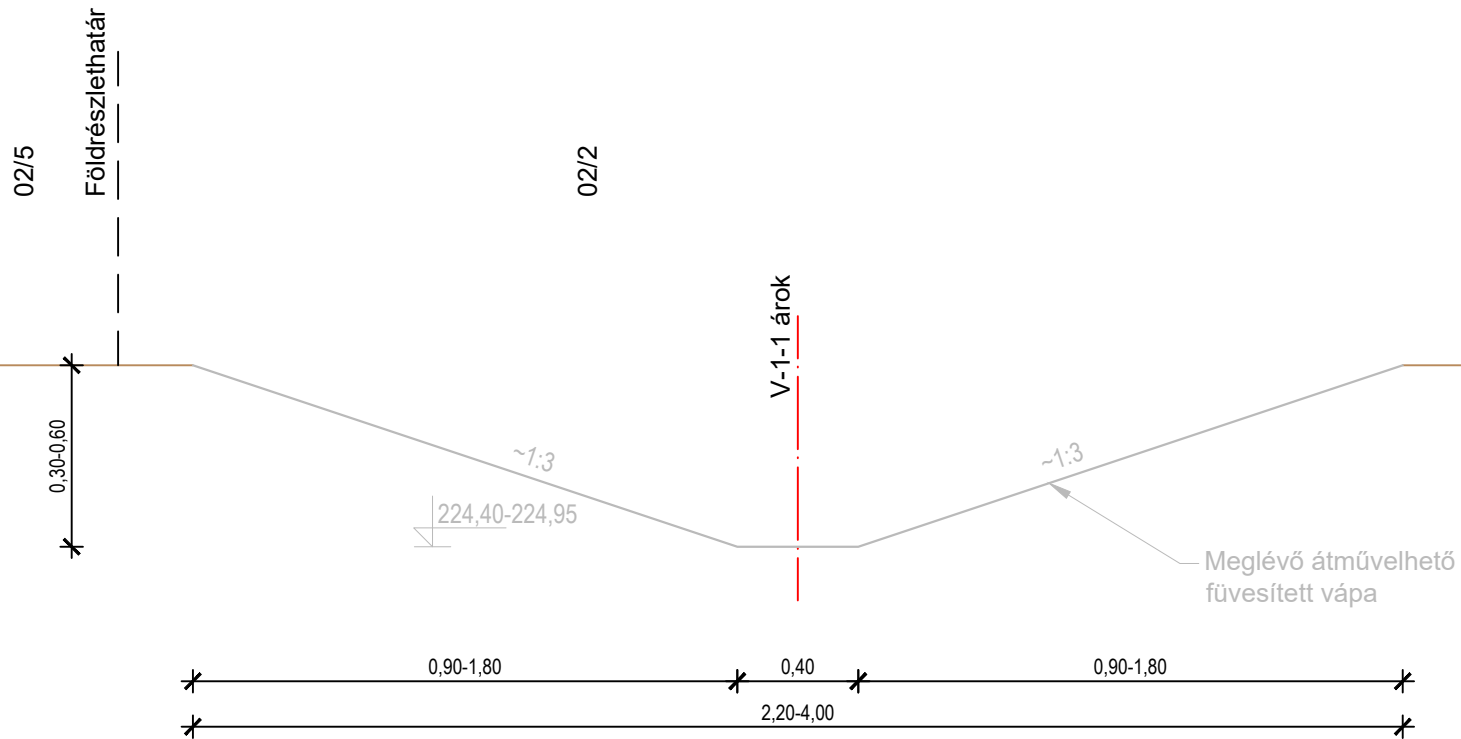

Készül: 112,0 m

MEGJEGYZÉS

- Az árok mederszelvényét a 0+000-0+025 km szelvények között a 6.3 tervrajz szerint kell kialakítani.